



مخطط الدور الارضي

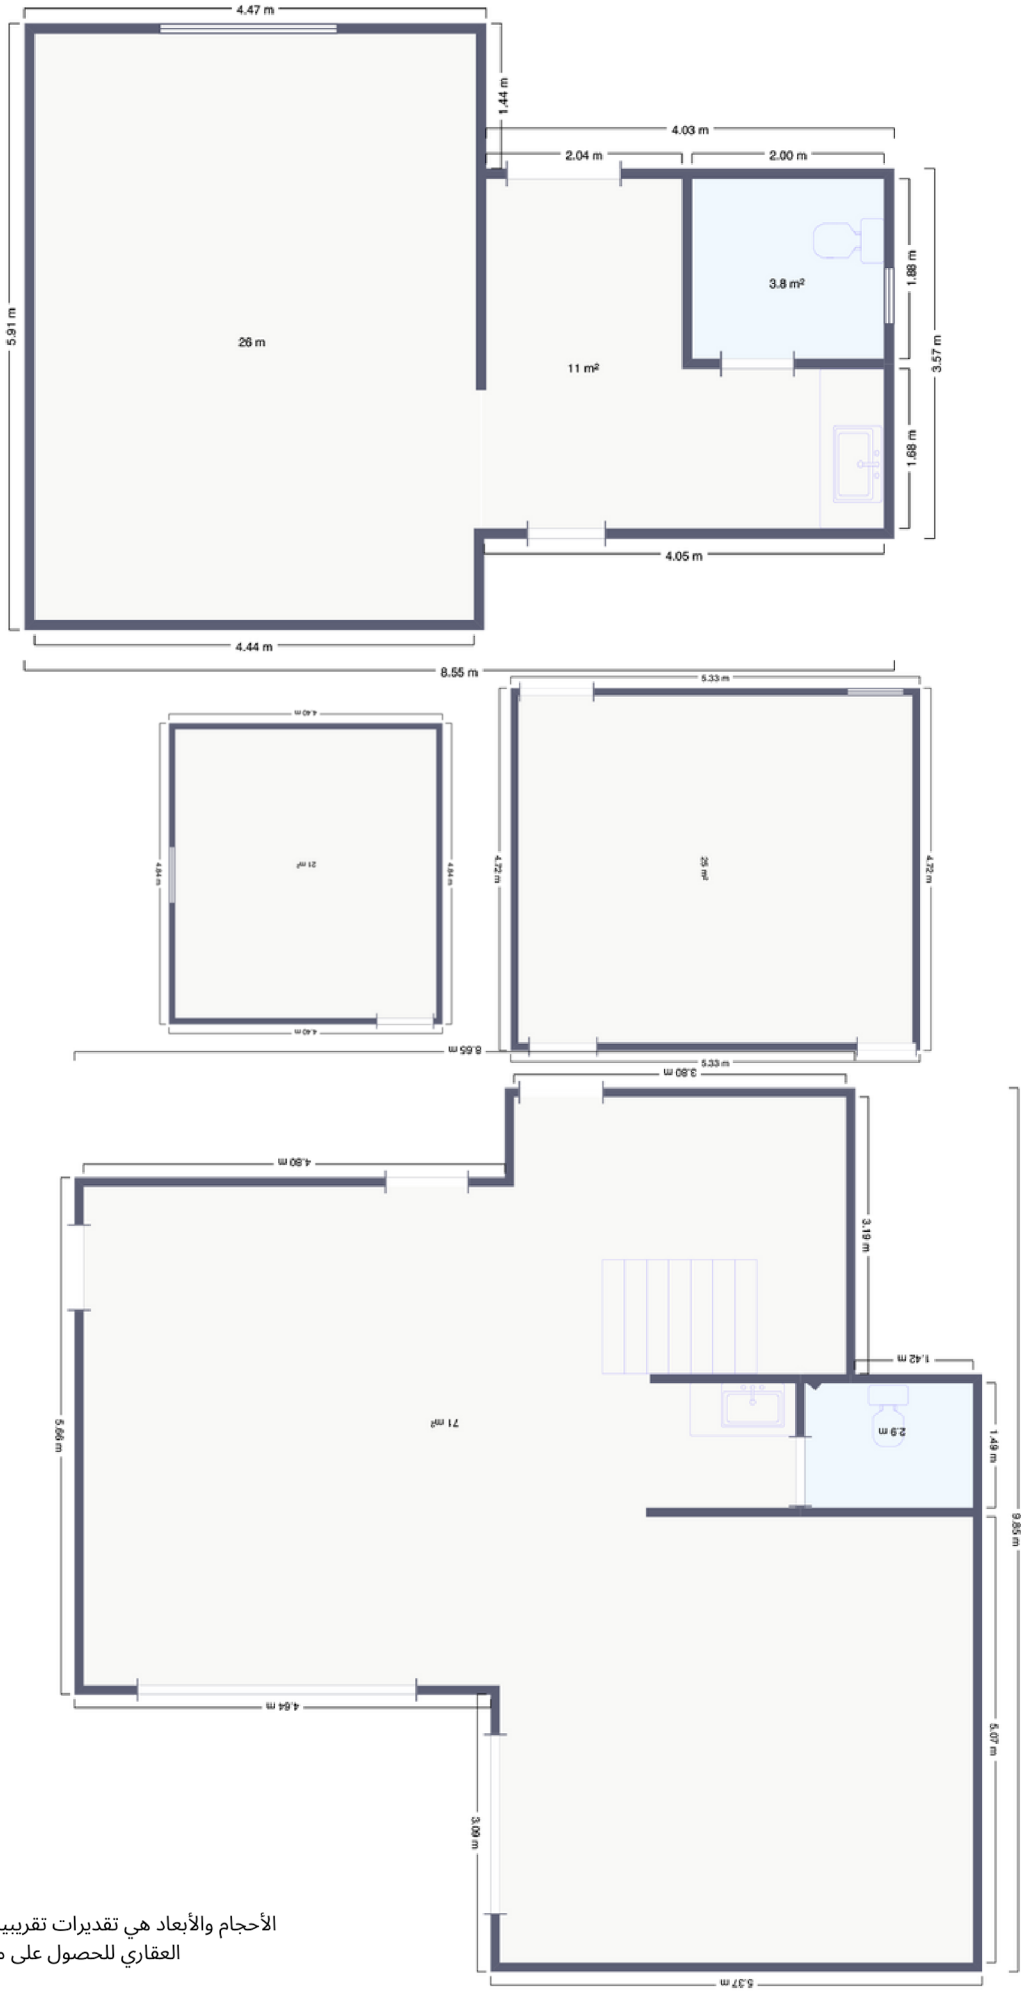

الأحجام والأبعاد هي تقديرات تقريبية الرجاء التحقق من المسوق العقاري للحصول على معلومات دقيقة.

مخطط الدور الاول

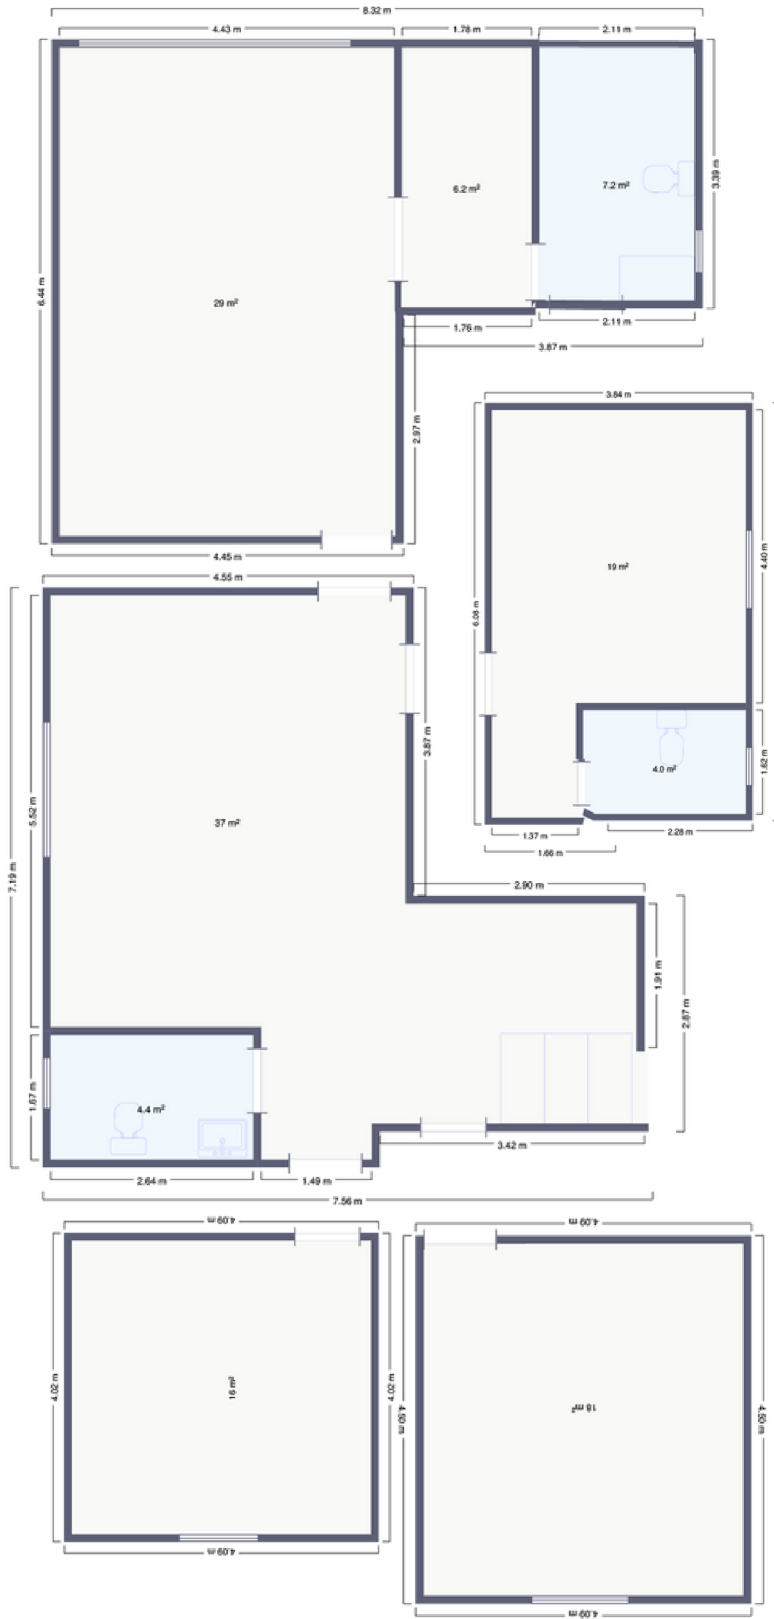

الأحجام والأبعاد هي تقديرات تقريبيه الرجاء التحقق من المسوق العقاري للحصول على معلومات دقيقة.

مخطط الدور الثاني



الأحجام والأبعاد هي تقديرات تقريبية الرجاء التحقق من المسوق العقاري للحصول على معلومات دقيقة.